


COMMUNE DE LINGOLSHEIM

DIRECTION DES ESPACES PUBLICS ET NATURELS

DIAGNOSTIC ACCESSIBILITE VOIRIE

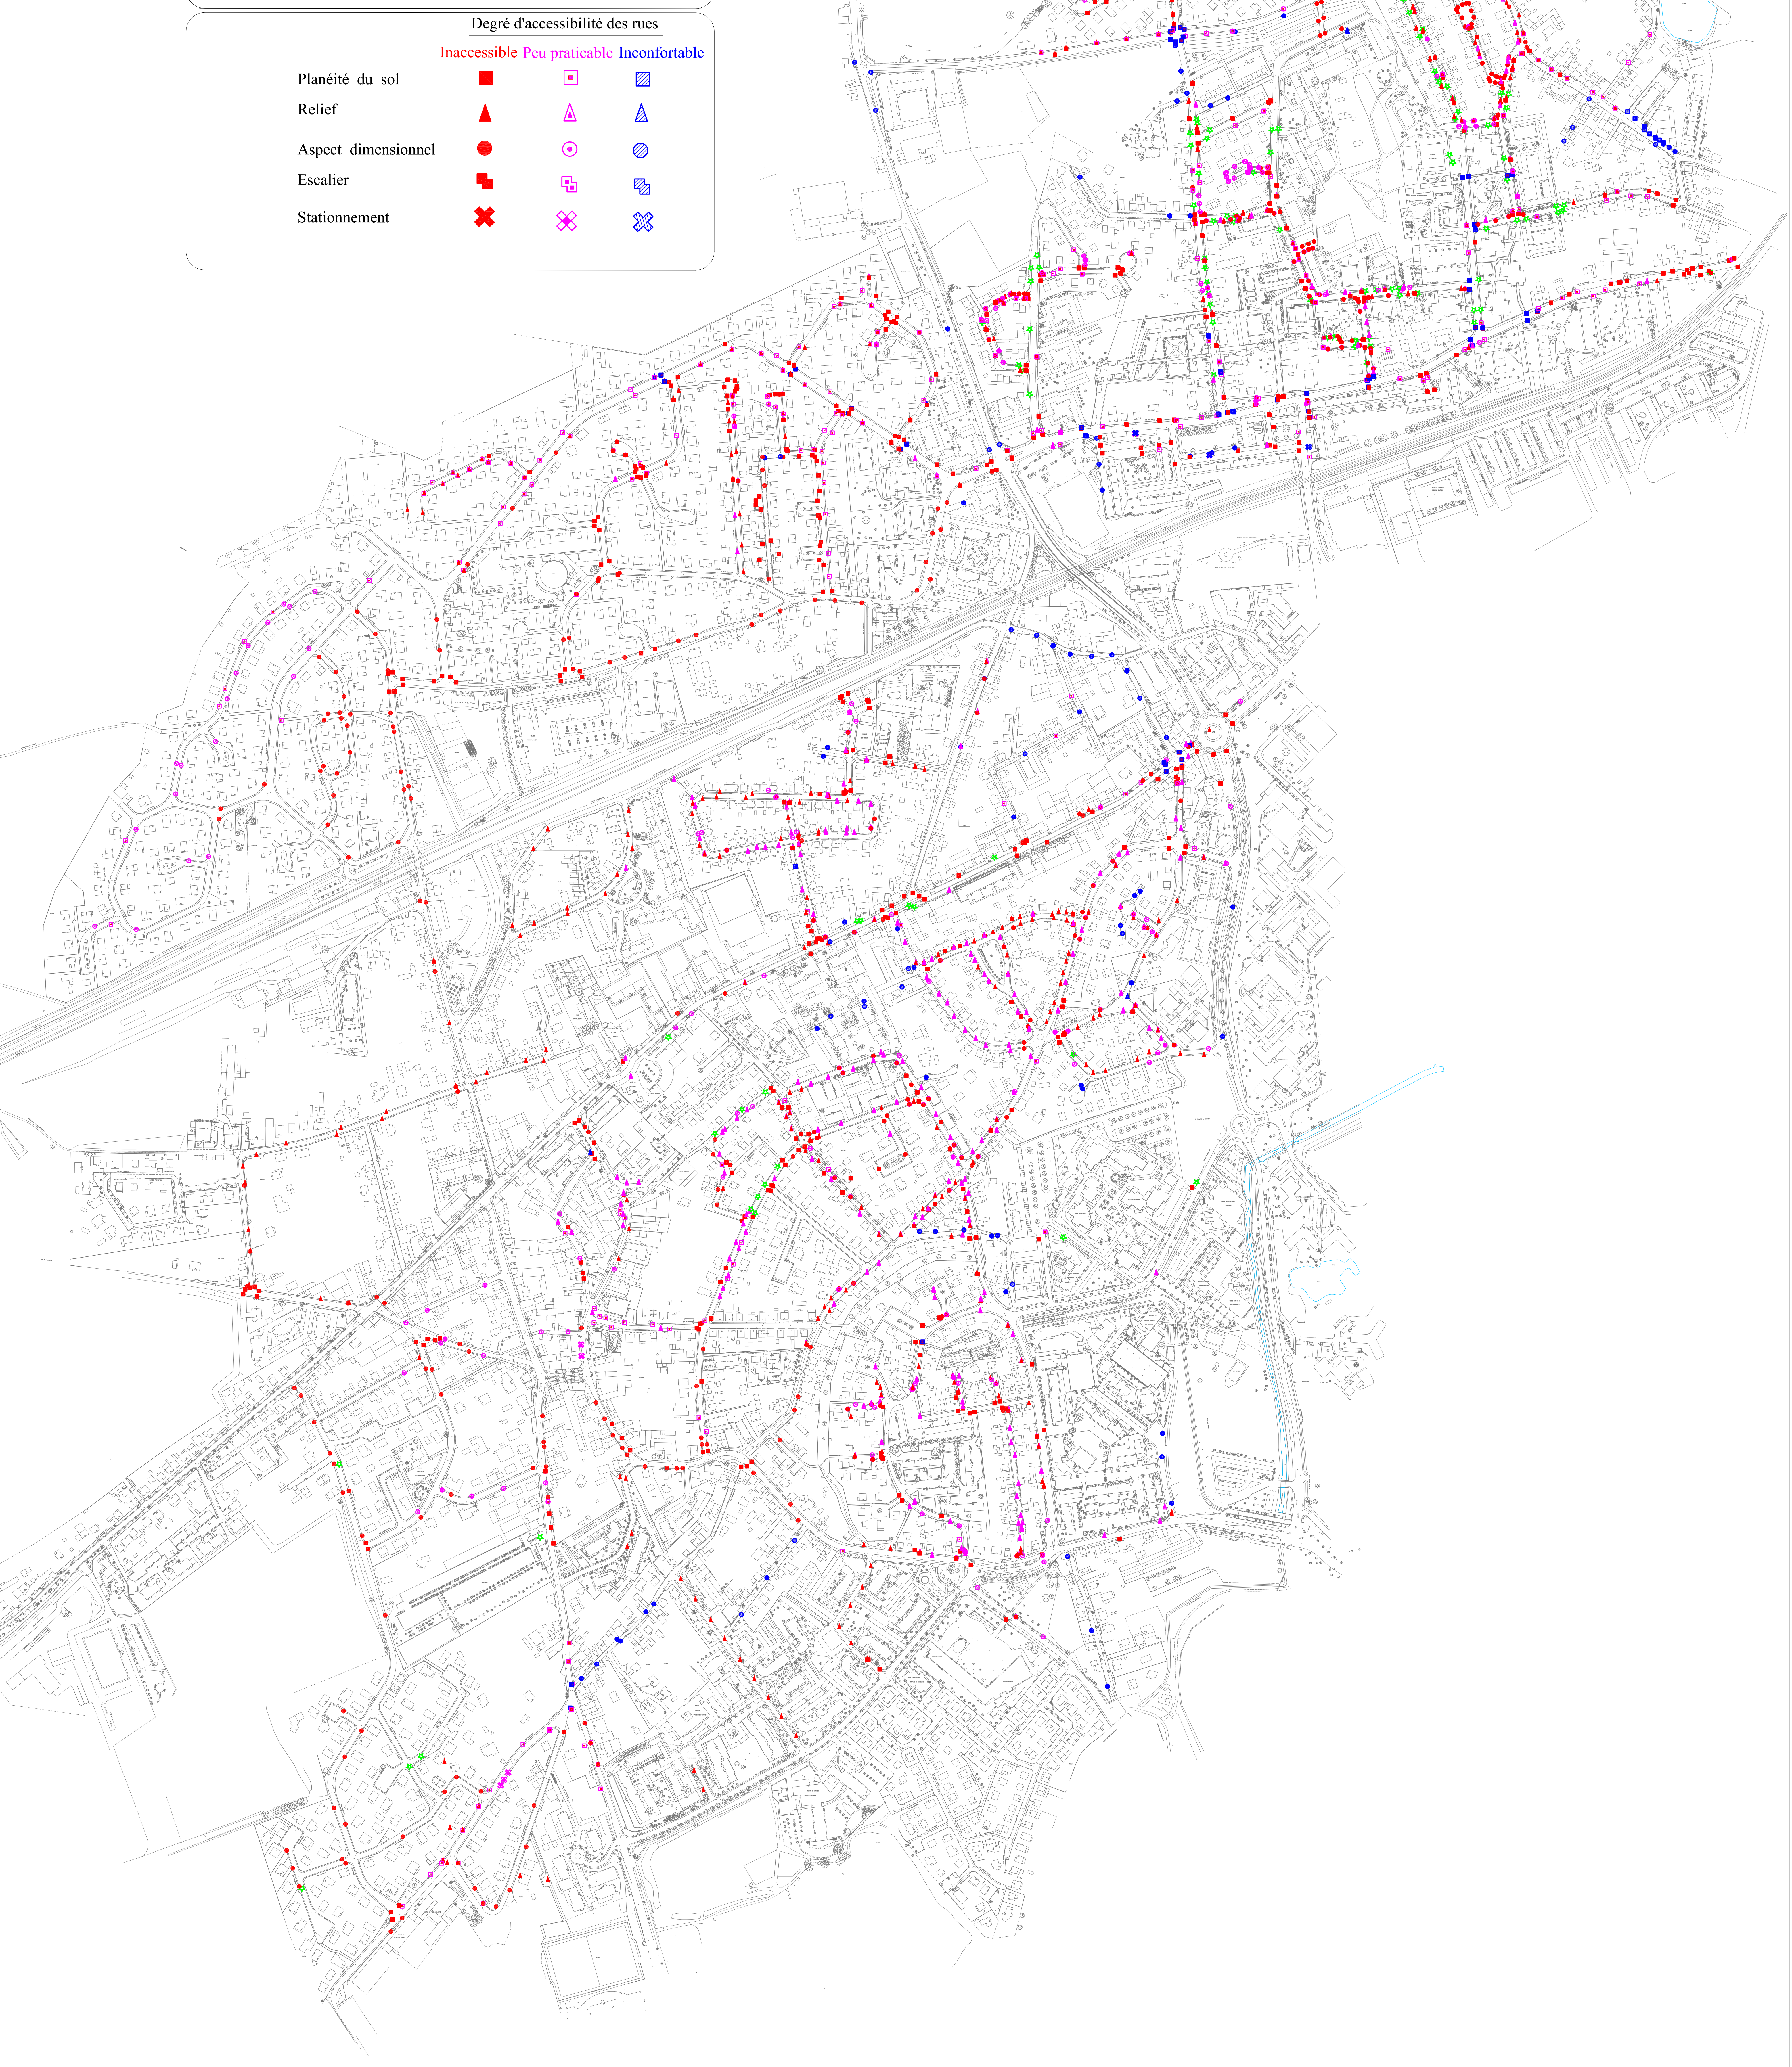

Degr   d'accessibilit   des rues

Inaccessible Peu praticable Inconfortable

Plan  t   du sol



Relief



Aspect dimensionnel



Escalier



Stationnement

