


DIRECTION DES ESPACES PUBLICS ET NATURELS  
DIAGNOSTIC ACCESSIBILITE VOIRIE

Degré d'accessibilité des rues

Inaccessible	Peu praticable	Inconfortable	
Planéité du sol	■	▣	▤
Relief	▲	△	▴
Aspect dimensionnel	●	○	◐
Escalier	■	▣	▤
Stationnement	×	×	×

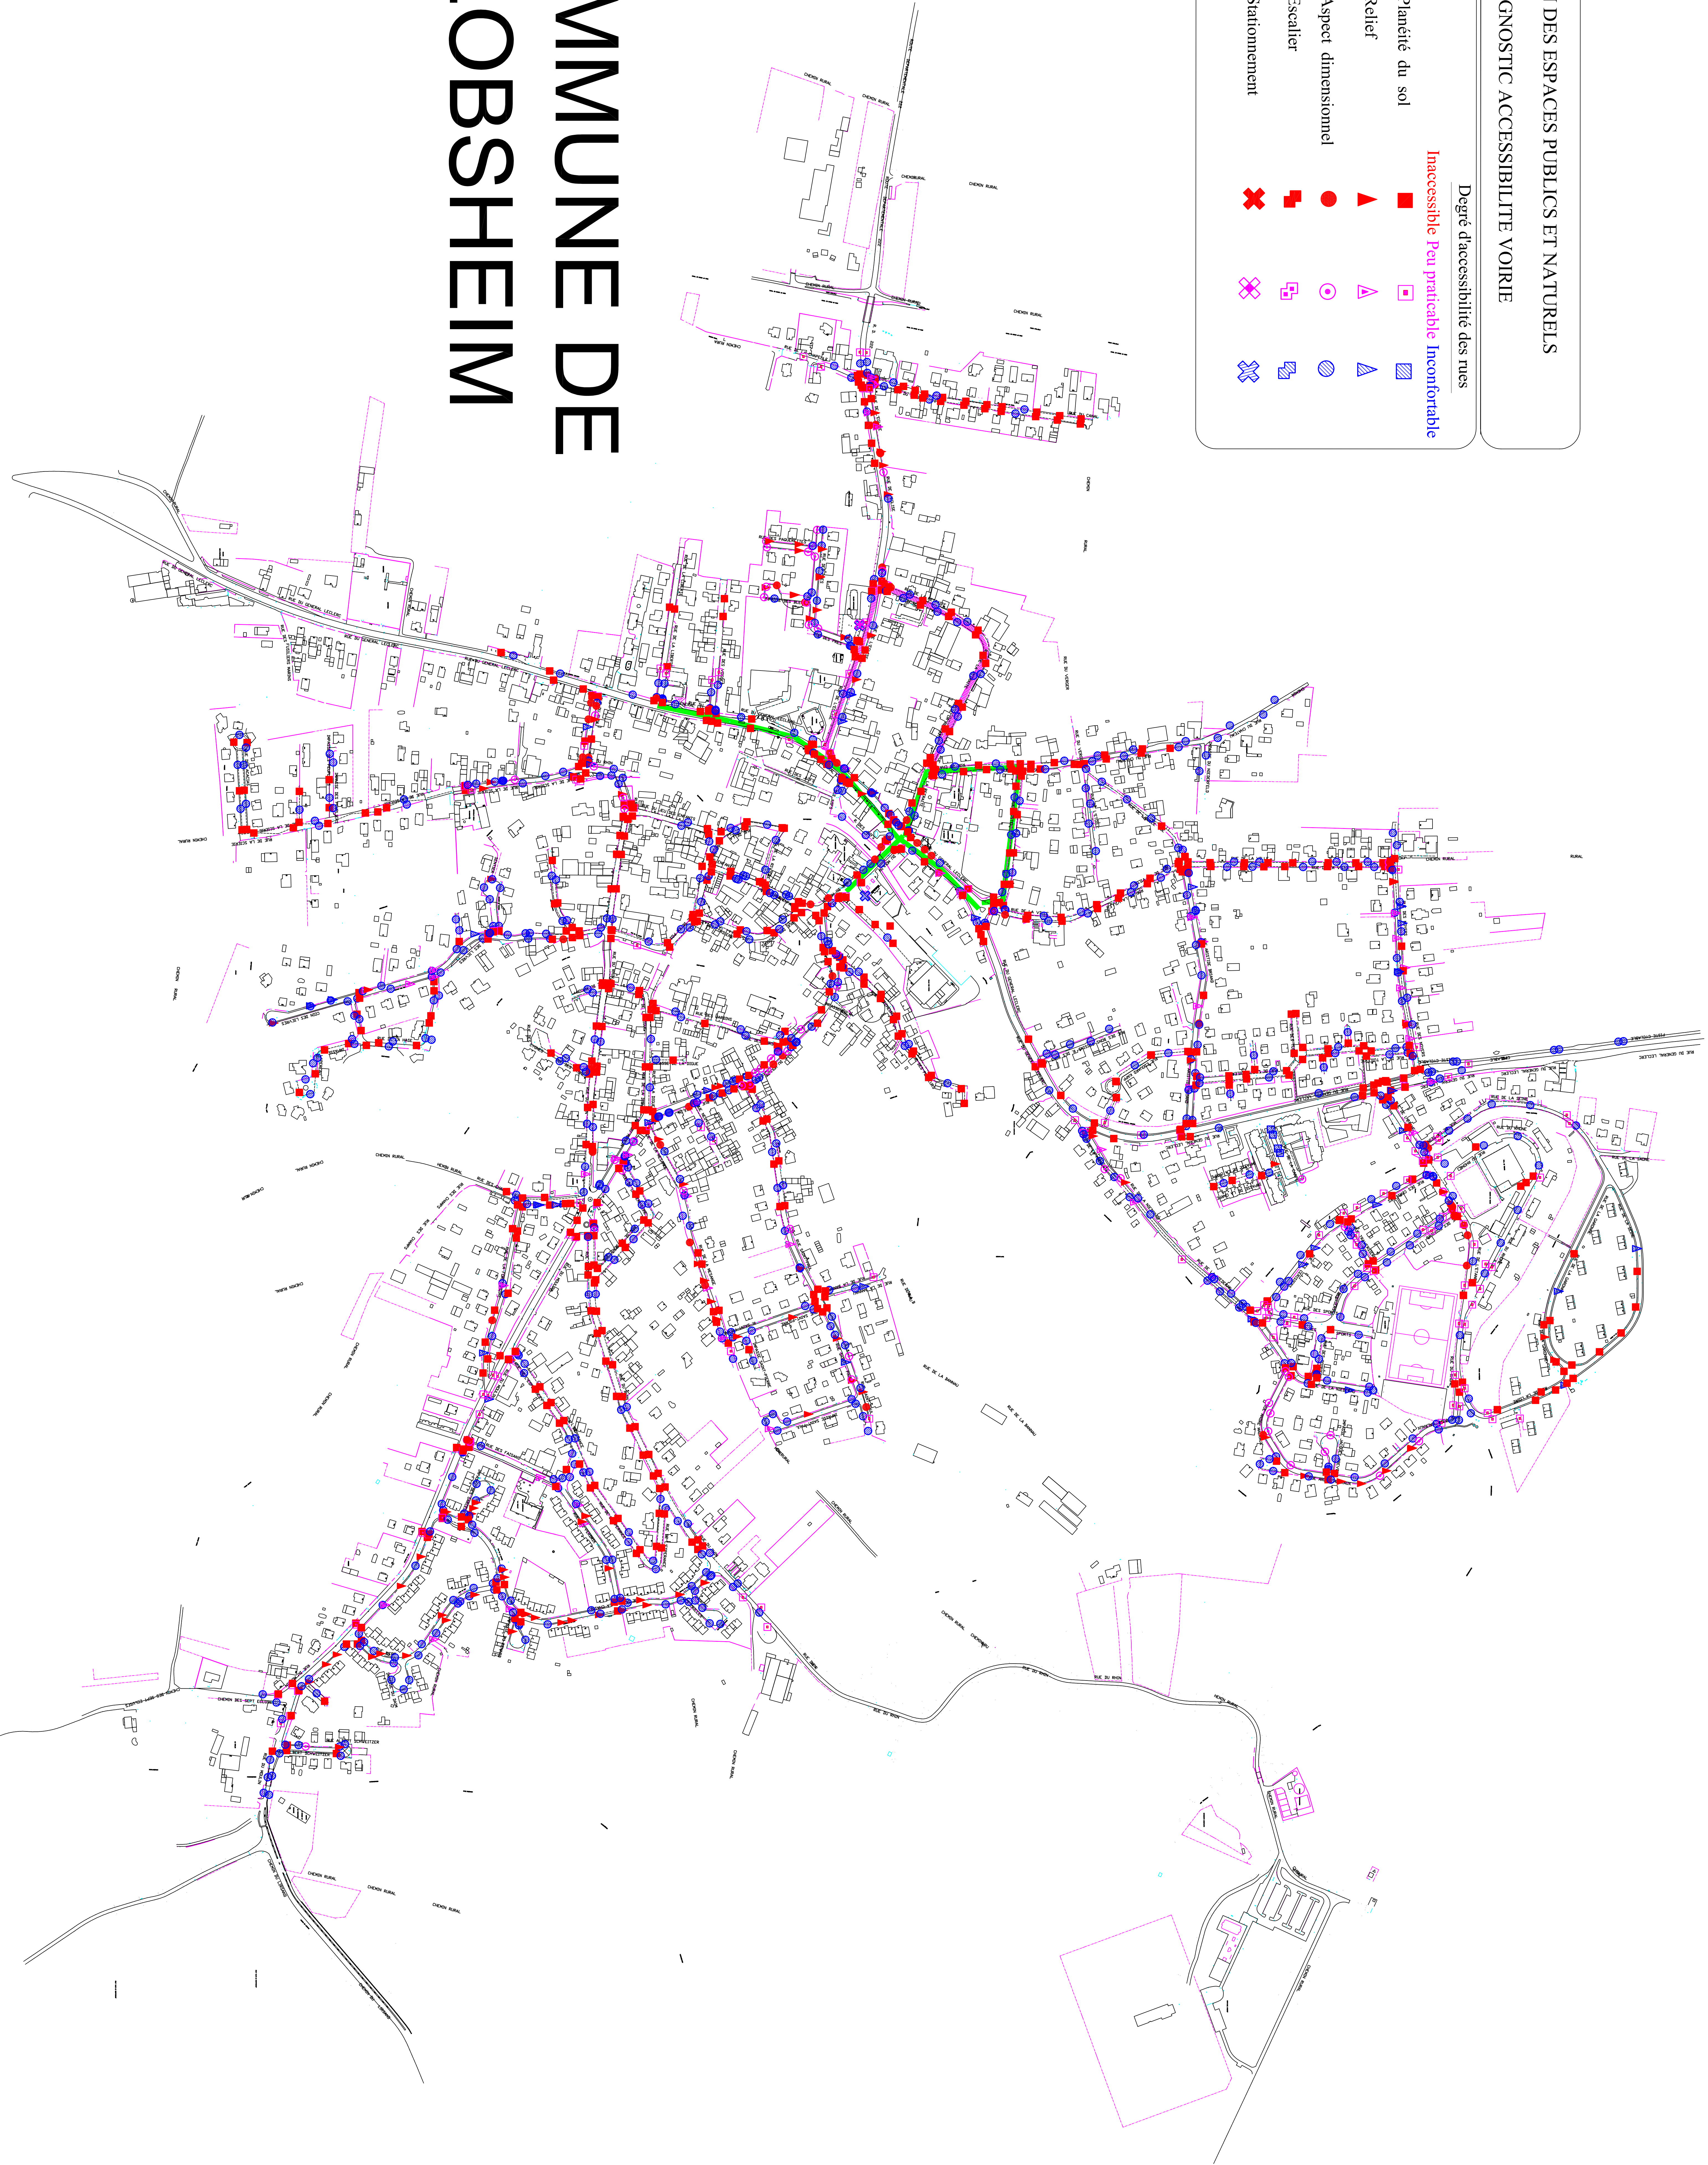

COMMUNE DE  
PLOBSHEIM